
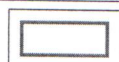


СВЕДЕНИЯ О ГРАНИЦАХ ПУБЛИЧНОГО СЕРВИТУТА

Местоположение границ публичного сервитута	Красноярский край, Сосновоборский муниципальный округ	
Система координат	МСК 167, зона 4	
Метод определения координат	Аналитический метод	
Площадь земельного участка	576 кв. м	
Средняя квадратическая погрешность положения характерной точки (Mt), м	0,1	
Обозначение характерных точек границ	Координаты, м	
	X	Y
Часть N 1		
1	624829.24	112061.90
2	624814.92	112054.59
3	624815.43	112051.29
4	624815.80	112048.98
5	624823.22	112032.83
6	624825.35	112033.81
7	624823.41	112040.99
8	624822.74	112043.44
9	624818.78	112052.07
10	624831.00	112058.31
11	624830.29	112059.74
1	624829.24	112061.90
Часть N 2		
12	624392.43	112504.70
13	624390.51	112501.20
14	624397.46	112498.35
15	624425.01	112488.07
16	624440.60	112482.23
17	624456.21	112476.38
18	624471.84	112470.54
19	624477.77	112468.32
20	624479.17	112472.06
21	624473.24	112474.29
22	624449.83	112483.03
23	624426.41	112491.82
24	624398.92	112502.07
25	624397.93	112502.48
12	624392.43	112504.70
Часть N 3		
26	624387.74	112506.59
27	624385.82	112503.12
28	624390.48	112501.21

29	624392.40	112504.71
26	624387.74	112506.59
Часть N 4		
30	624893.89	112925.49
31	624893.03	112923.52
32	624892.98	112921.59
33	624904.91	112919.75
34	624904.94	112920.86
35	624906.12	112923.60
30	624893.89	112925.49


Схема расположения местоположения границ публичного сервитута

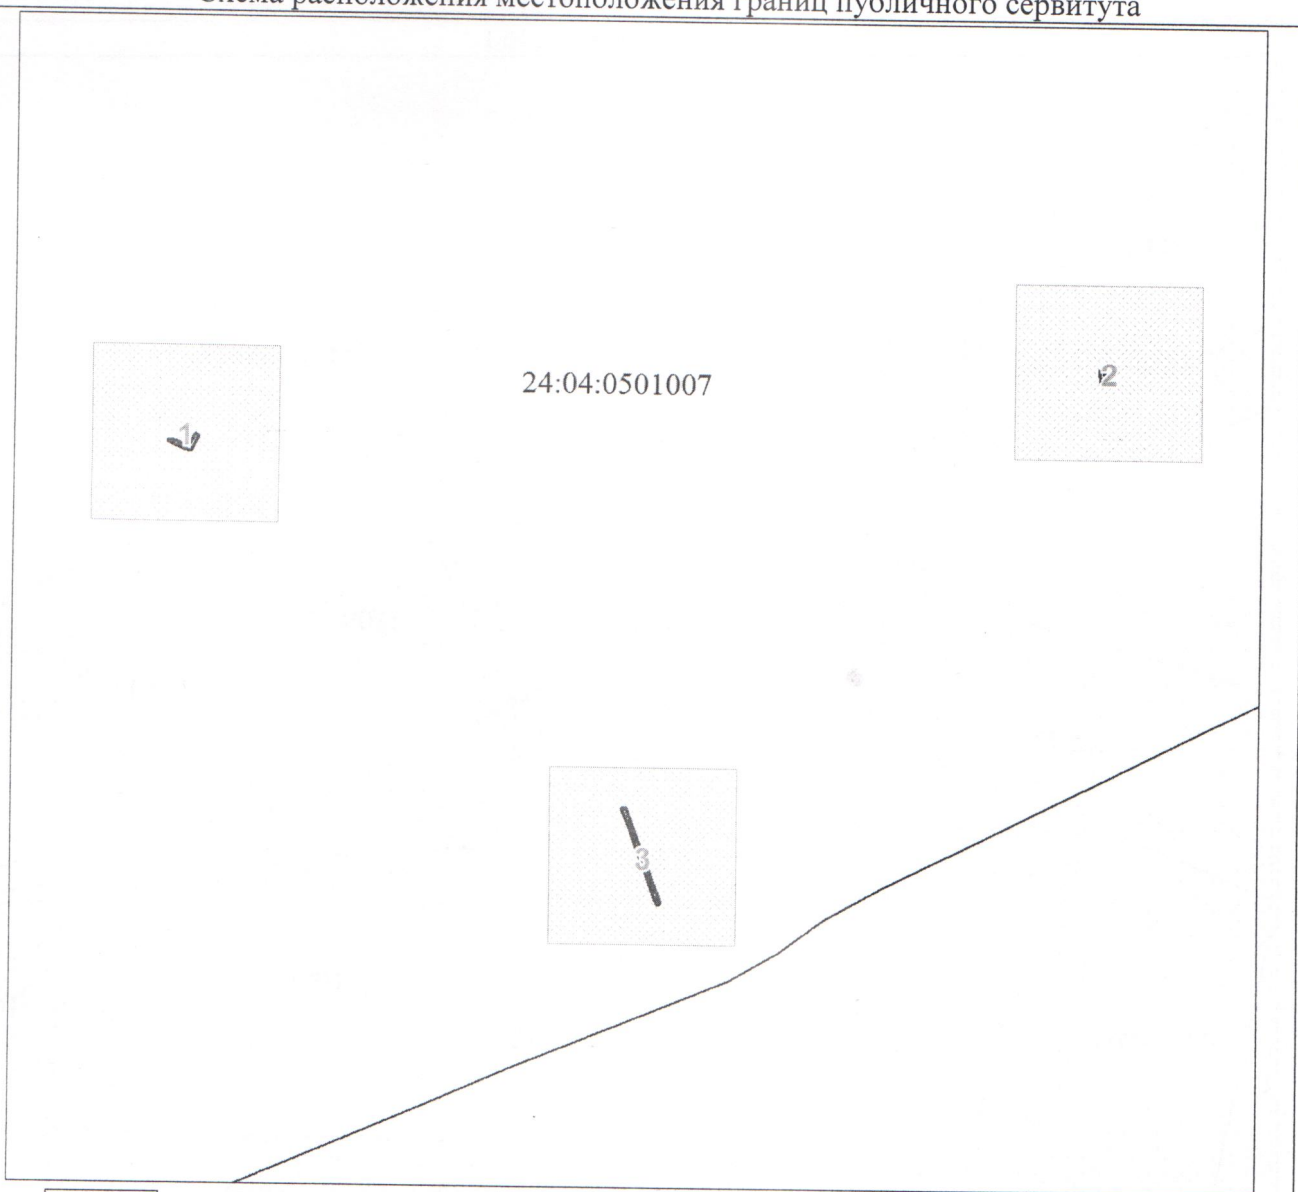


Образуемая граница публичного сервитута




Характерная точка границы публичного сервитута

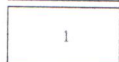


Надписи номеров характерных точек границы публичного сервитута

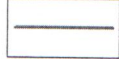


Инженерное сооружение, в целях размещения которого устанавливается публичный сервитут

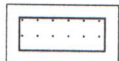


Часть границы, сведения ЕГРН о которой позволяют однозначно определить ее положение на местности

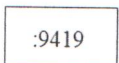

Надписи кадастрового номера земельного участка

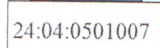

Обозначение кадастрового квартала

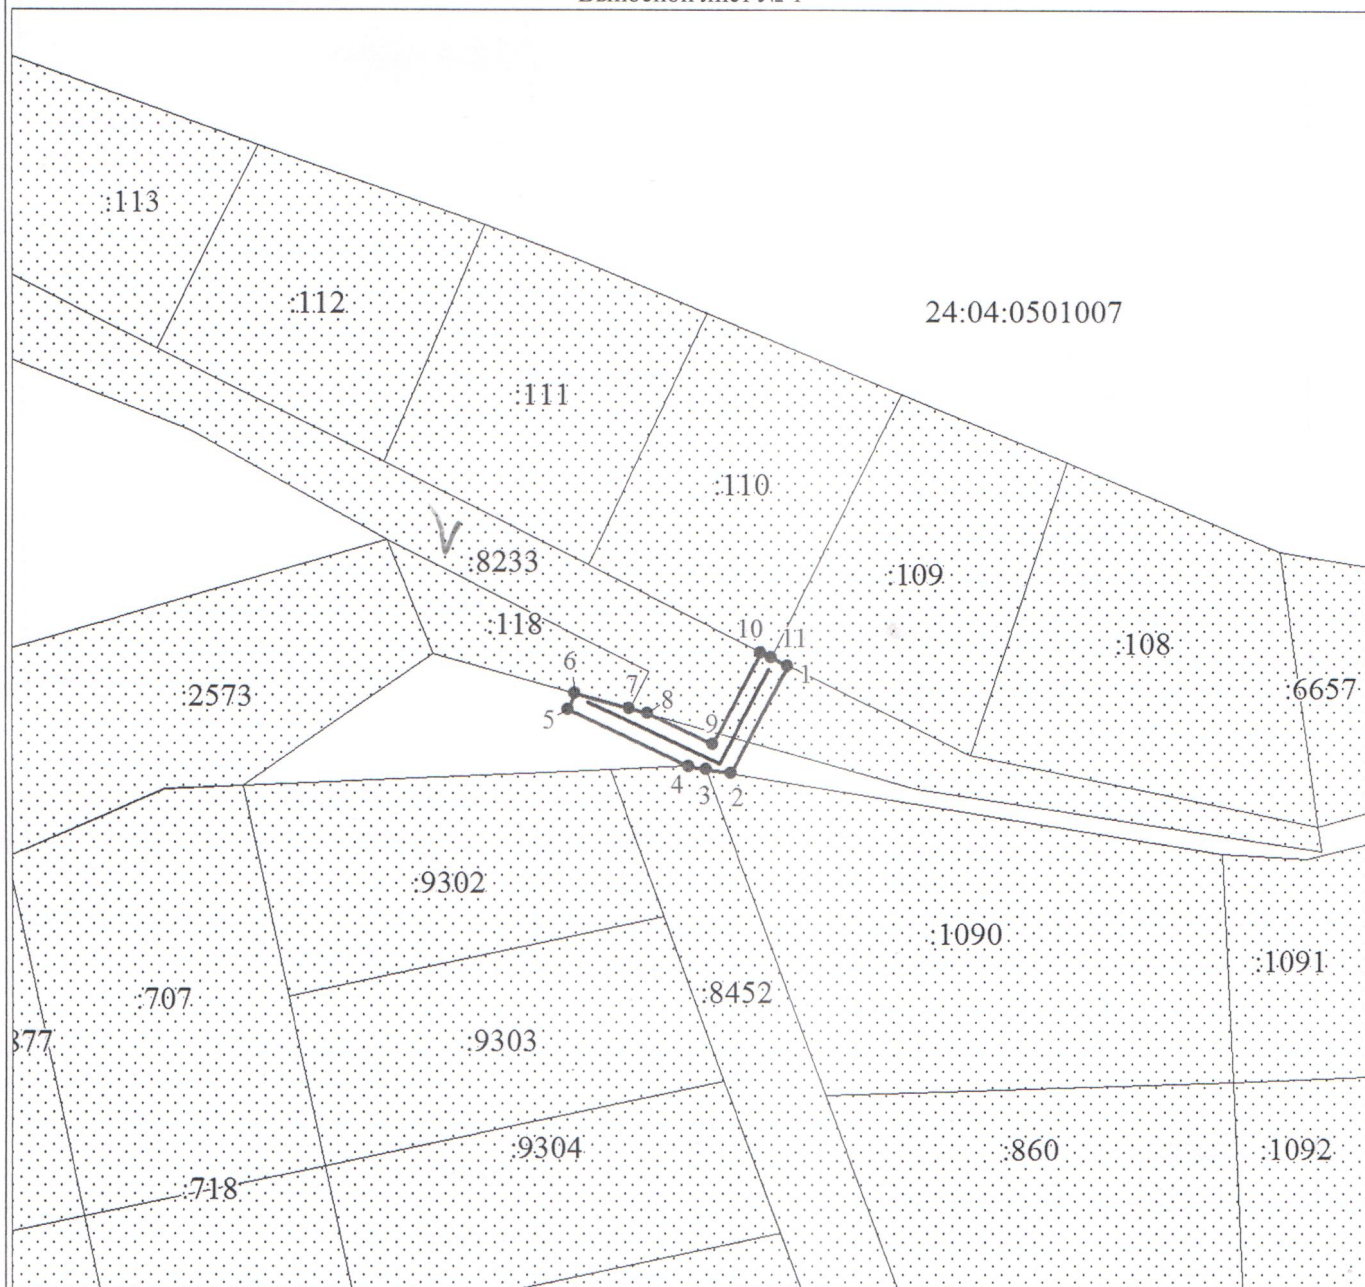

Масштаб 1:1000

Используемые условные знаки и обозначения:

Условные обозначения представлены на листе 3



Масштаб 1:1000

Используемые условные знаки и обозначения:

Условные обозначения представлены на листе 3

Выносной лист № 3



Масштаб 1:1000

Используемые условные знаки и обозначения:

Условные обозначения представлены на листе 3