

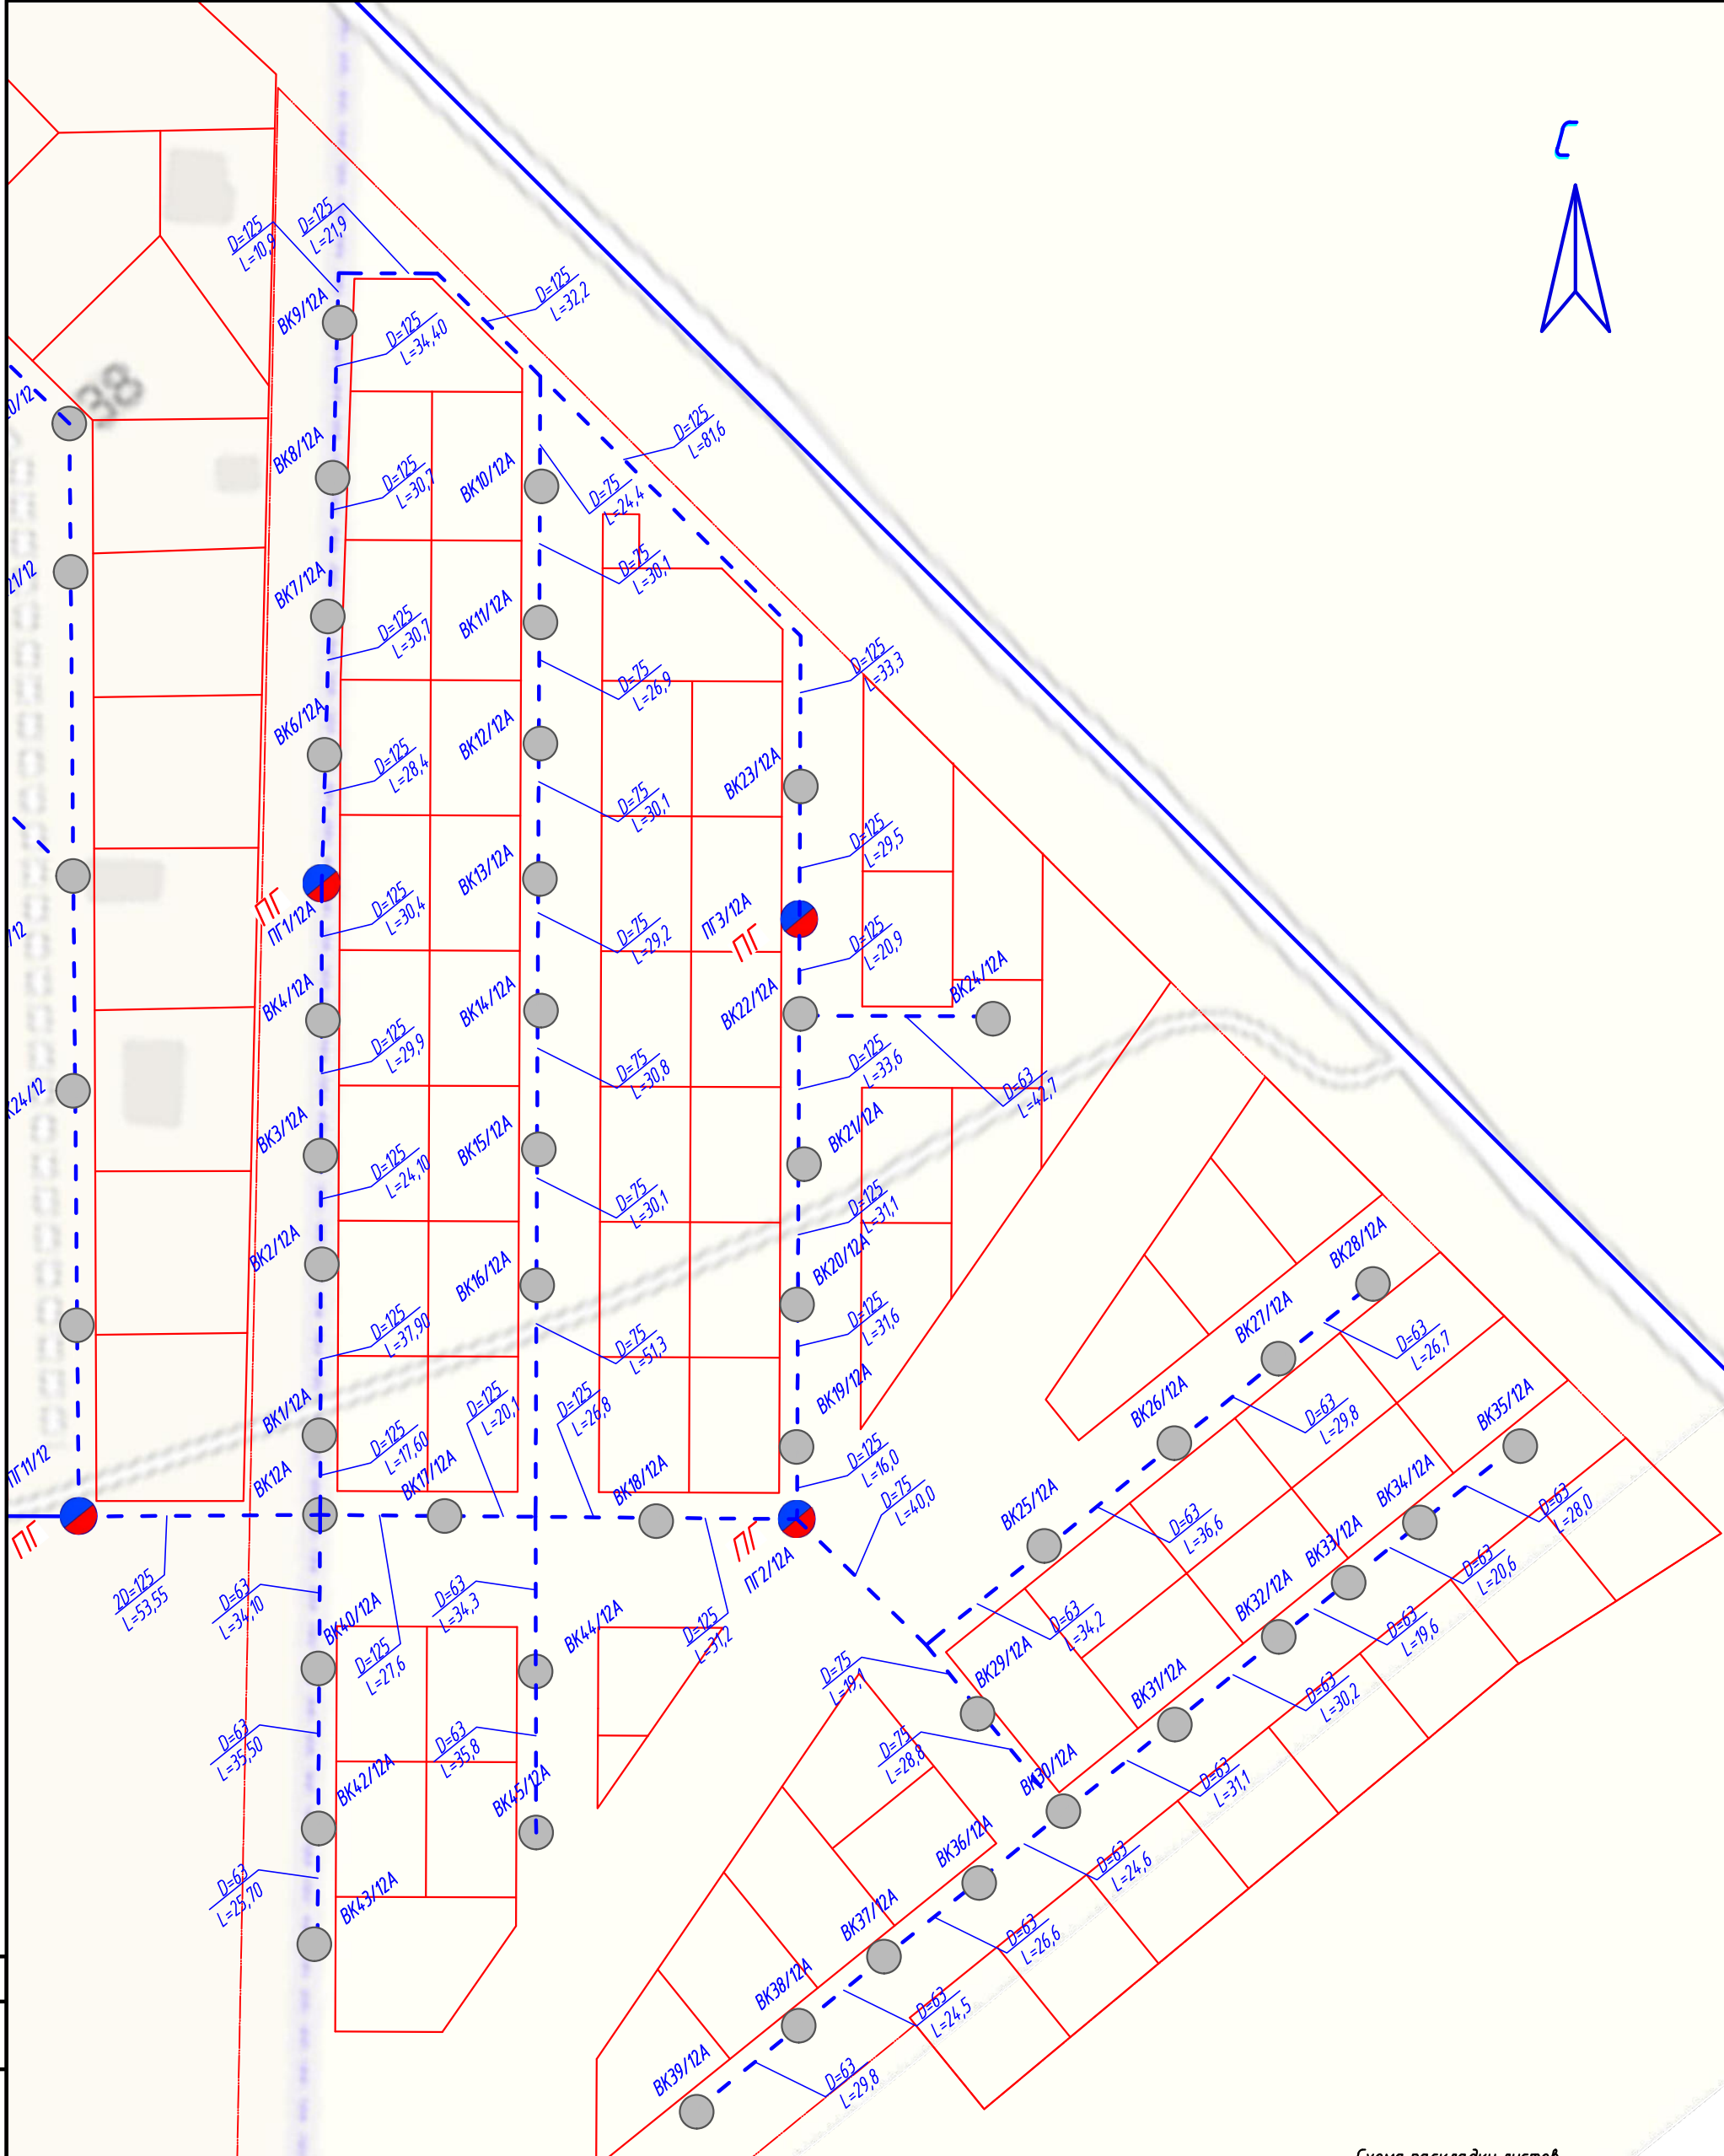
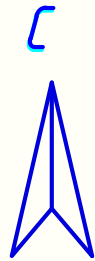


Схема раскладки листов

Лист 9			
Лист 1	Лист 3	Лист 5	Лист 7
Лист 2	Лист 4	Лист 6	Лист 8

Изм.	Кол. изм.	Лист	№ док.	Подп.	Дата

0520-85-11-ИОС2