


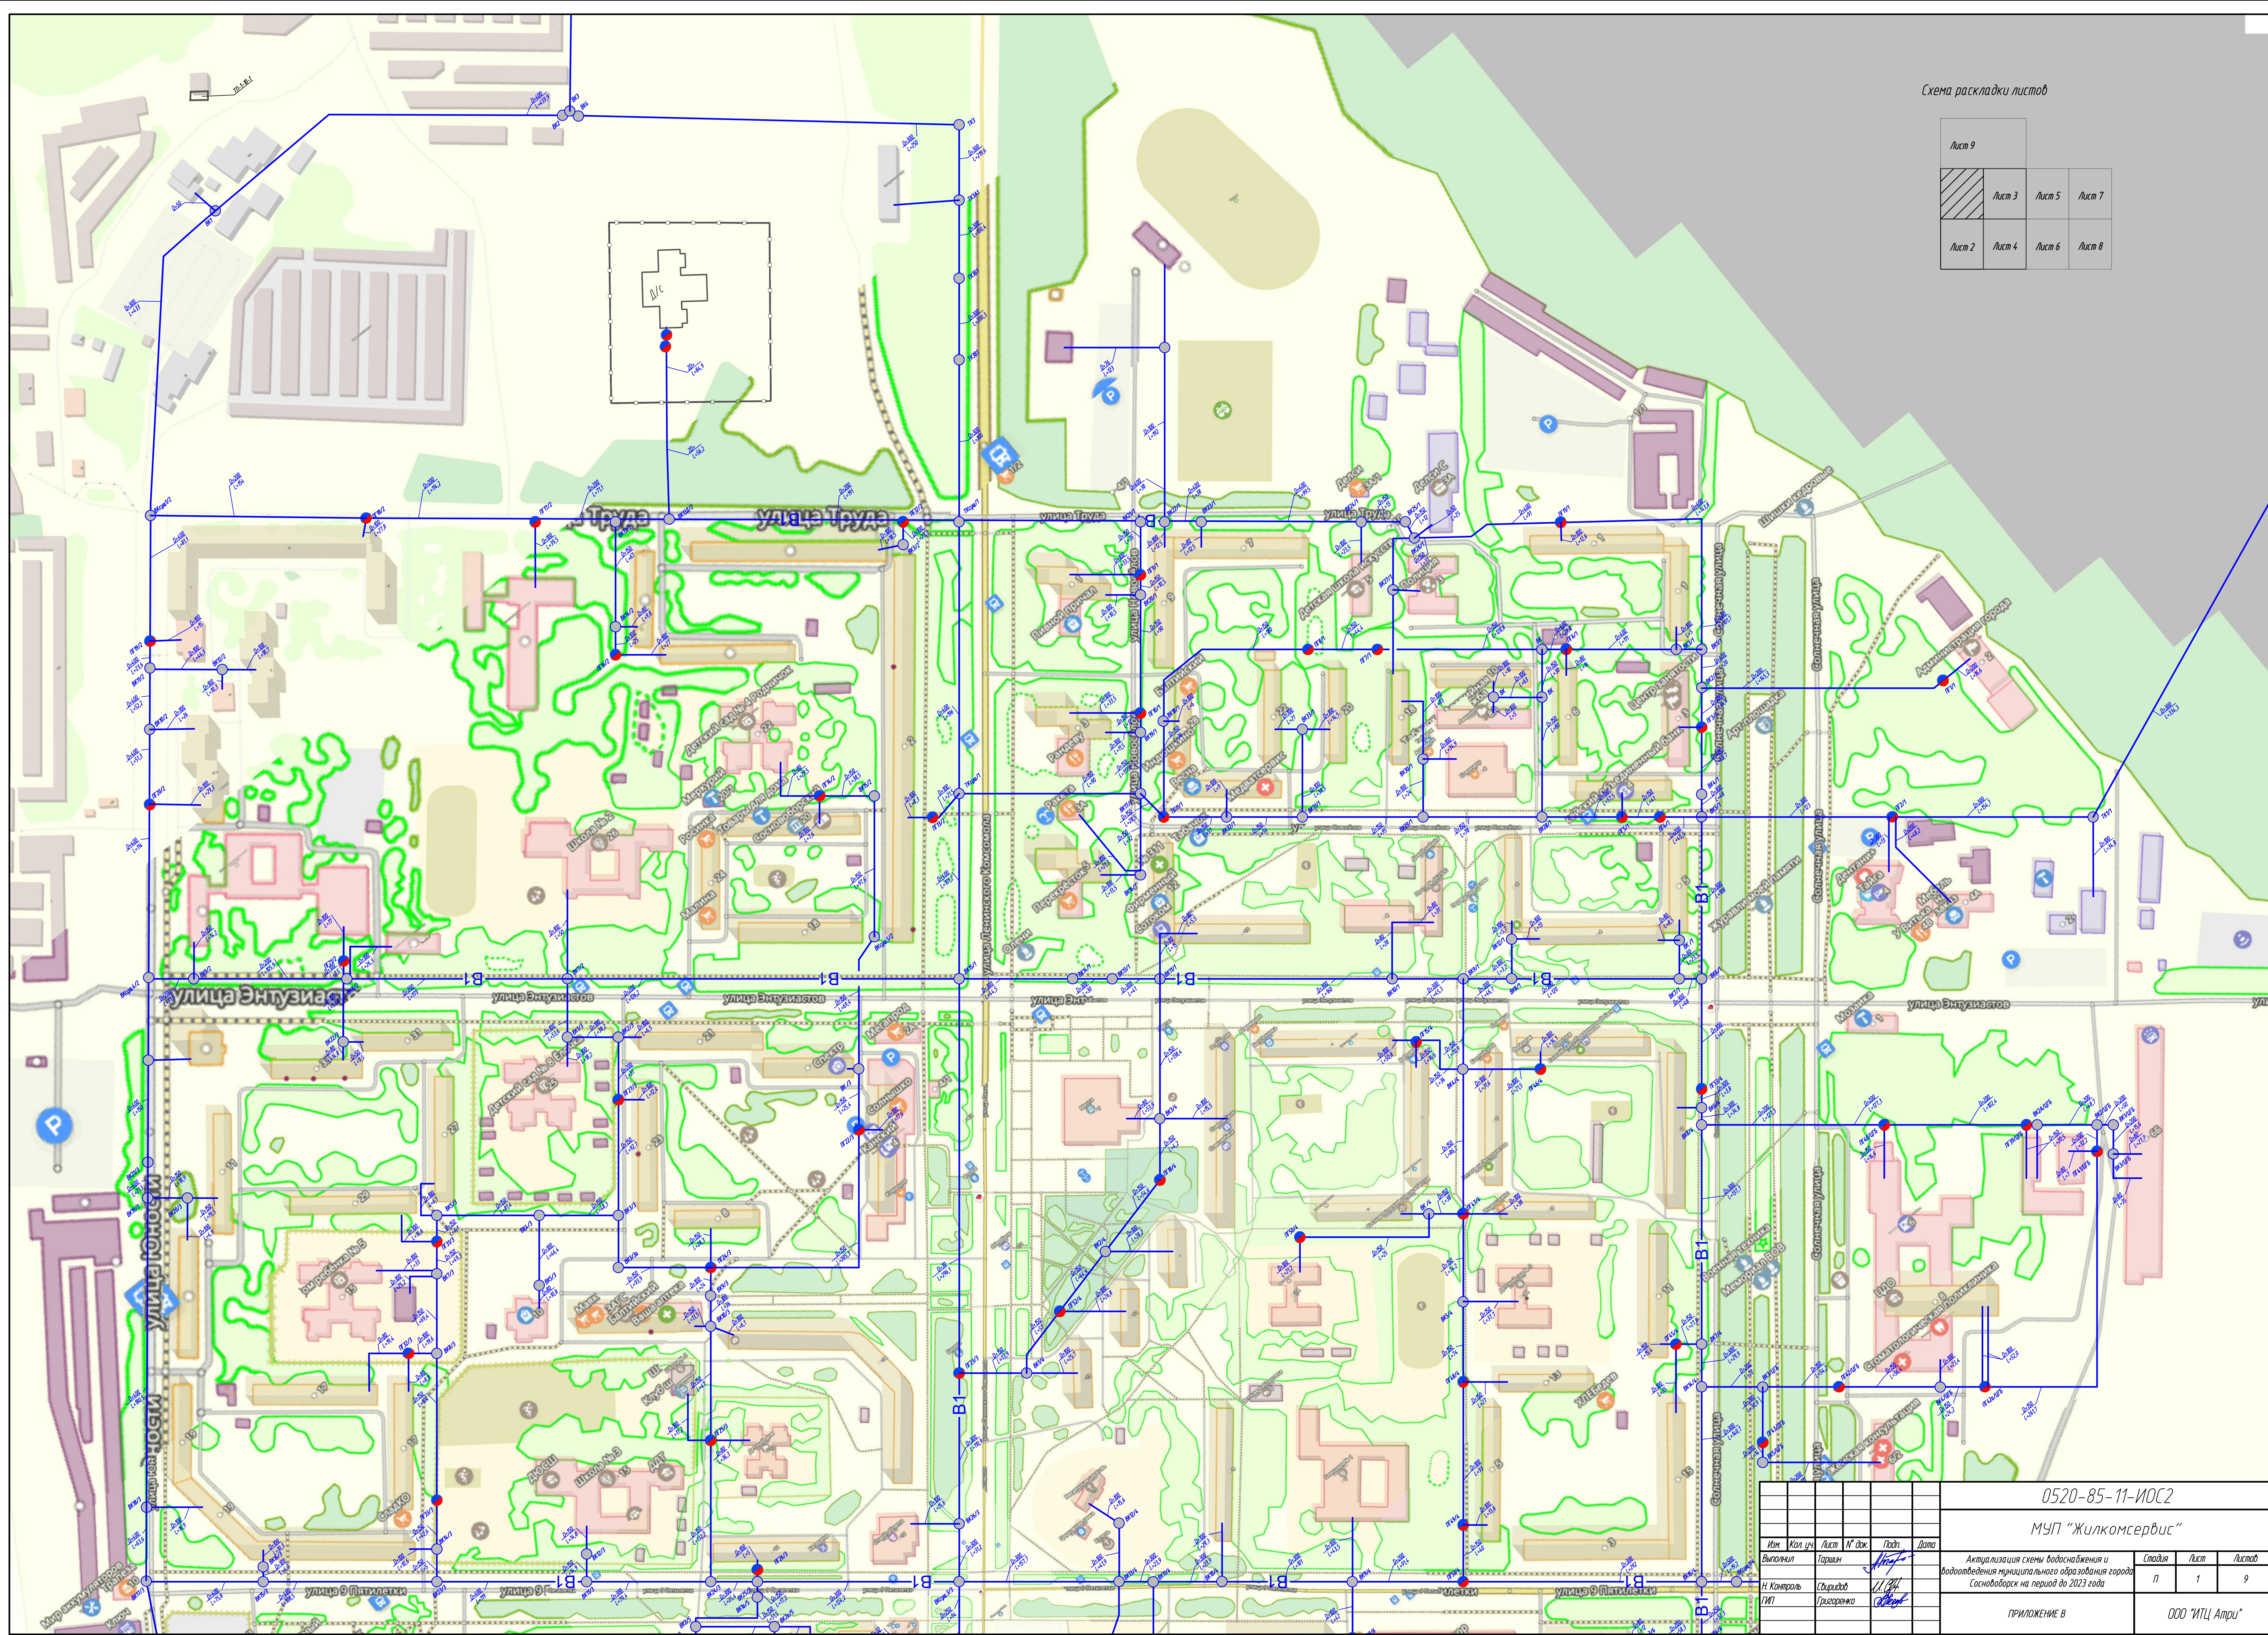

						0520-85-11-ИОС2		
						МУП "Жилкомсервис"		
	Изм.	Кол.уч.	Лист	№ док.	Подп.	Дата		
Выполнил	Гаршин						Станд.	Лист
Н.Контроль	Сырыдоб						п	1
Лит	Григоренко							9
Актуализация схемы водоснабжения и водоотведения муниципального образования города Сосновобора на период до 2023 года								
ПРИЛОЖЕНИЕ В							ООО "ИПЦ Аму"	